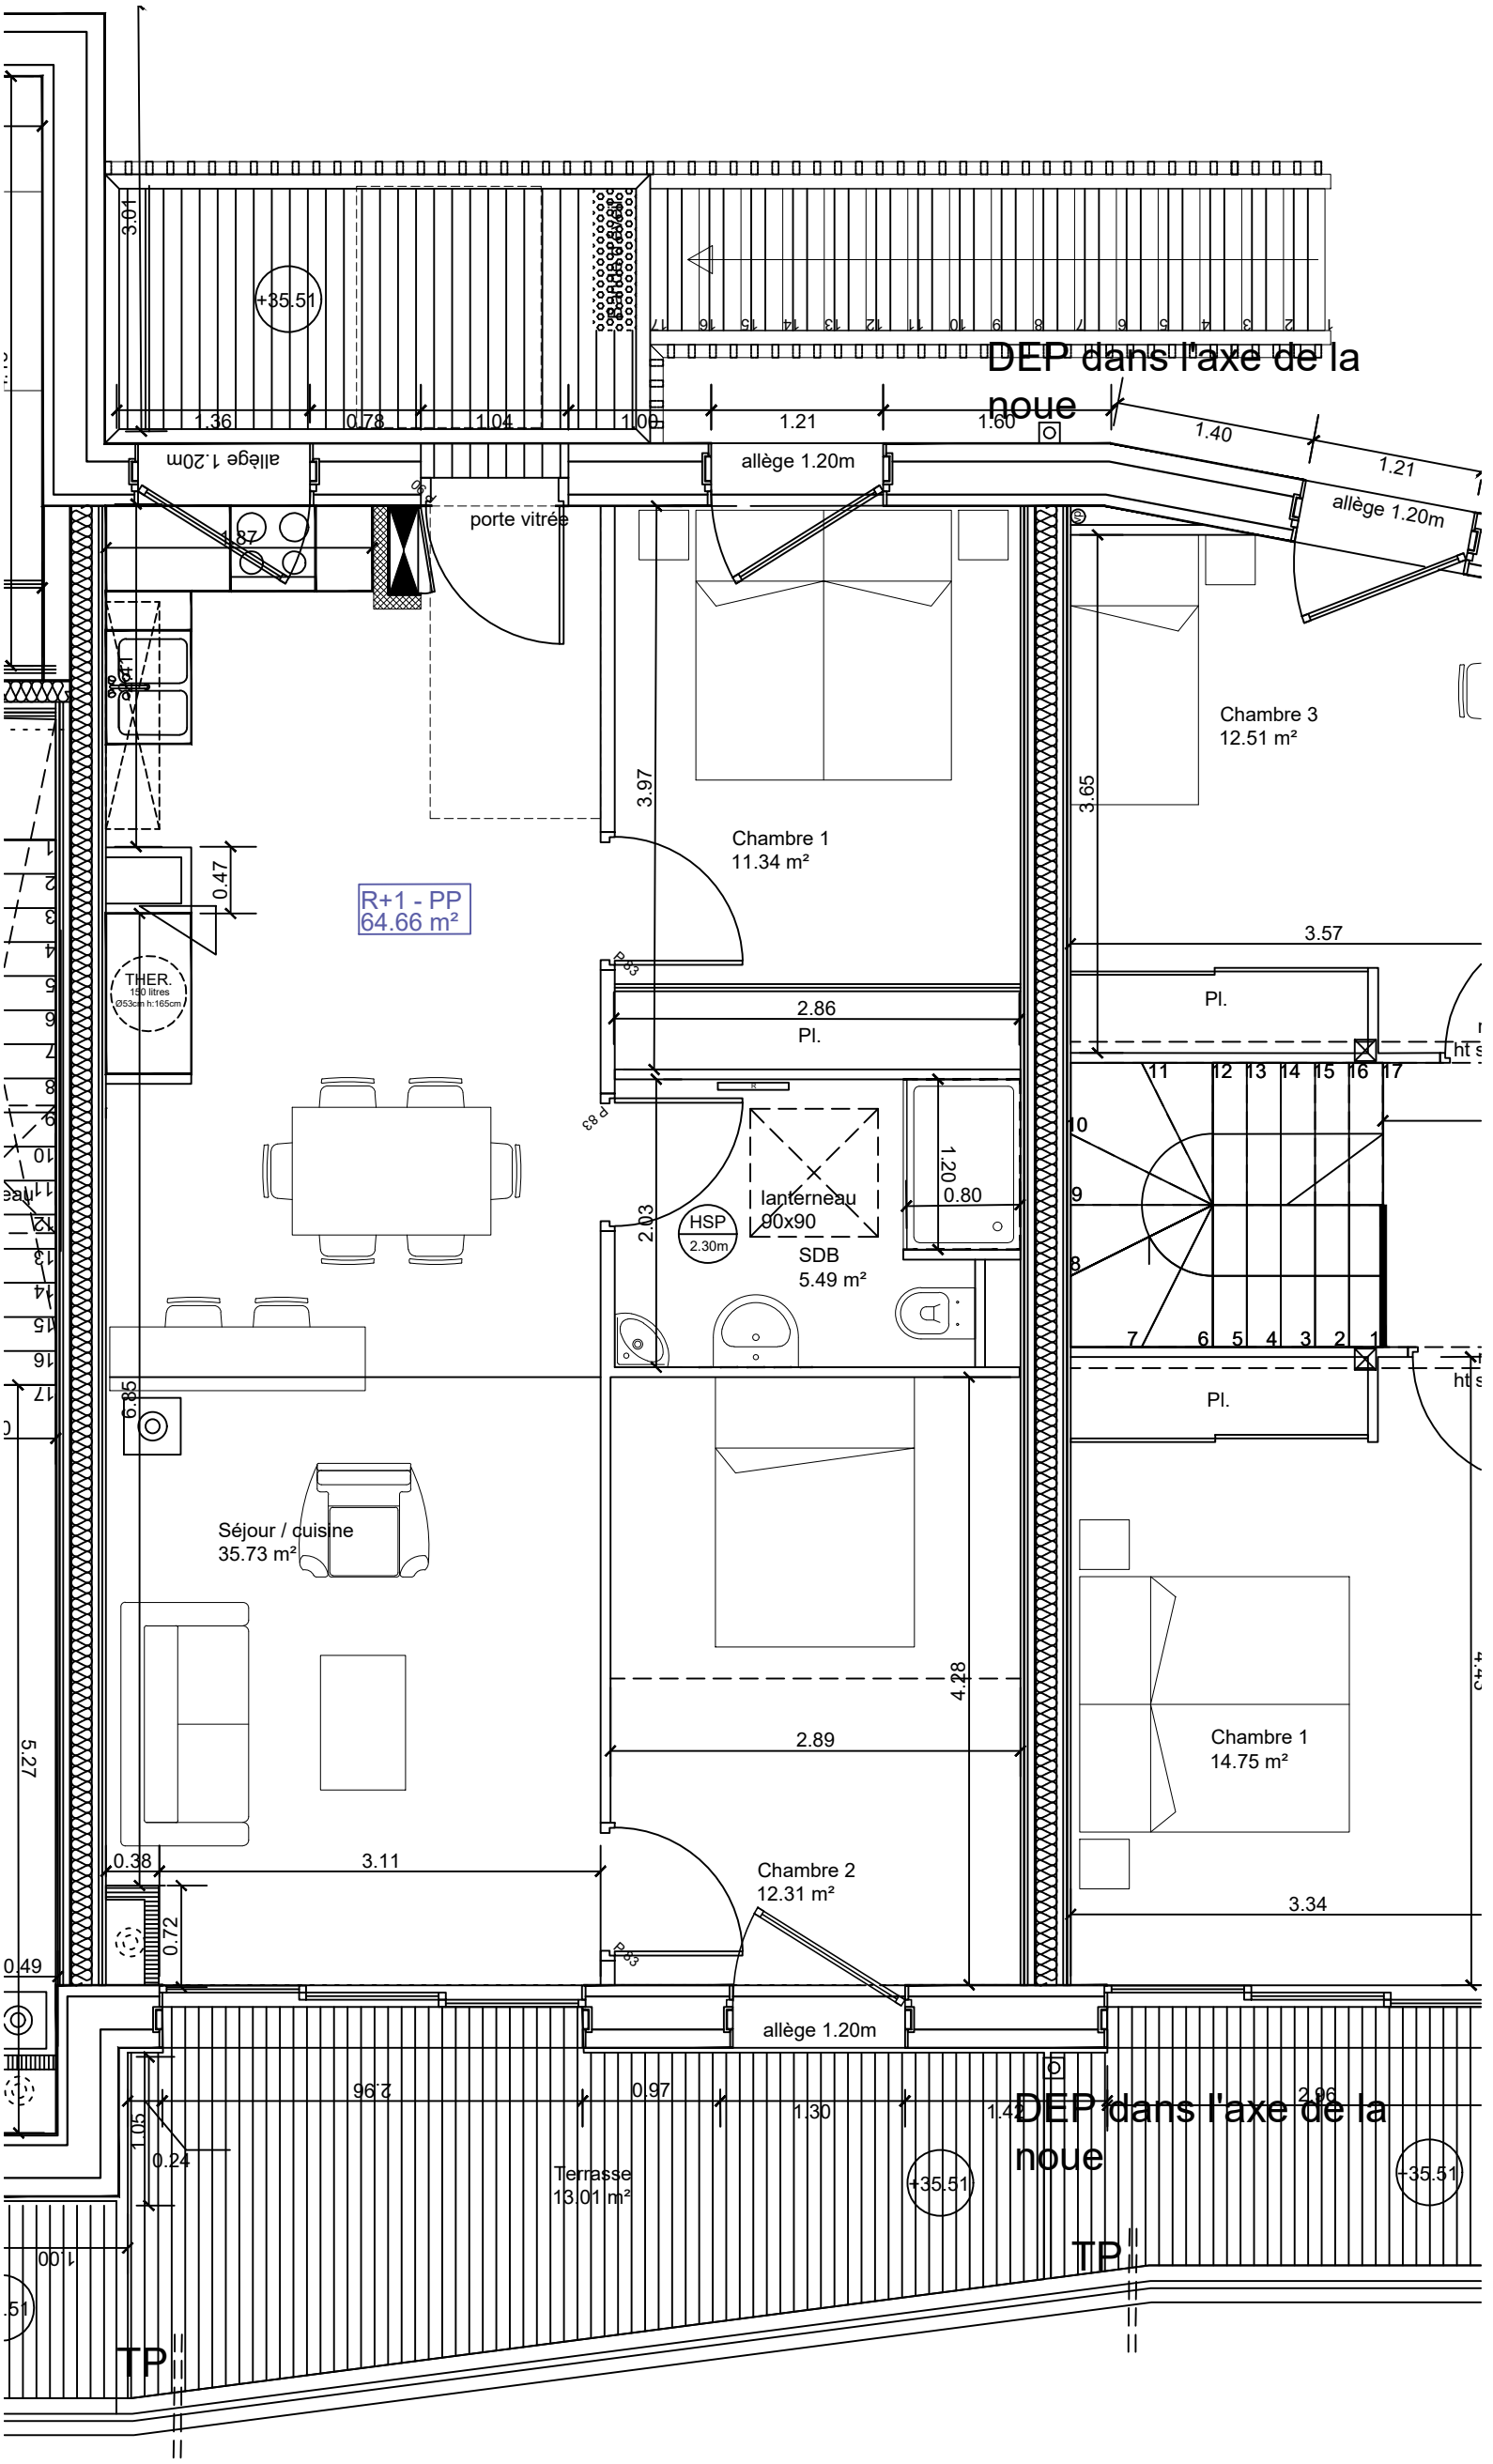
DEP dans l'axe de la noue
allège 1.20m
porte vitrée
+35.51
R+1 - PP
64.66 m²
Chambre 3
12.51 m²
Chambre 1
11.34 m²
THER.
150 litres
Ø53cm h:165cm
Pl.
lanterneau
90x90
HSP
2.30m
SDB
5.49 m²
Séjour / cuisine
35.73 m²
Chambre 1
14.75 m²
Chambre 2
12.31 m²
Terrasse
13.01 m²
DEP dans l'axe de la noue
TP