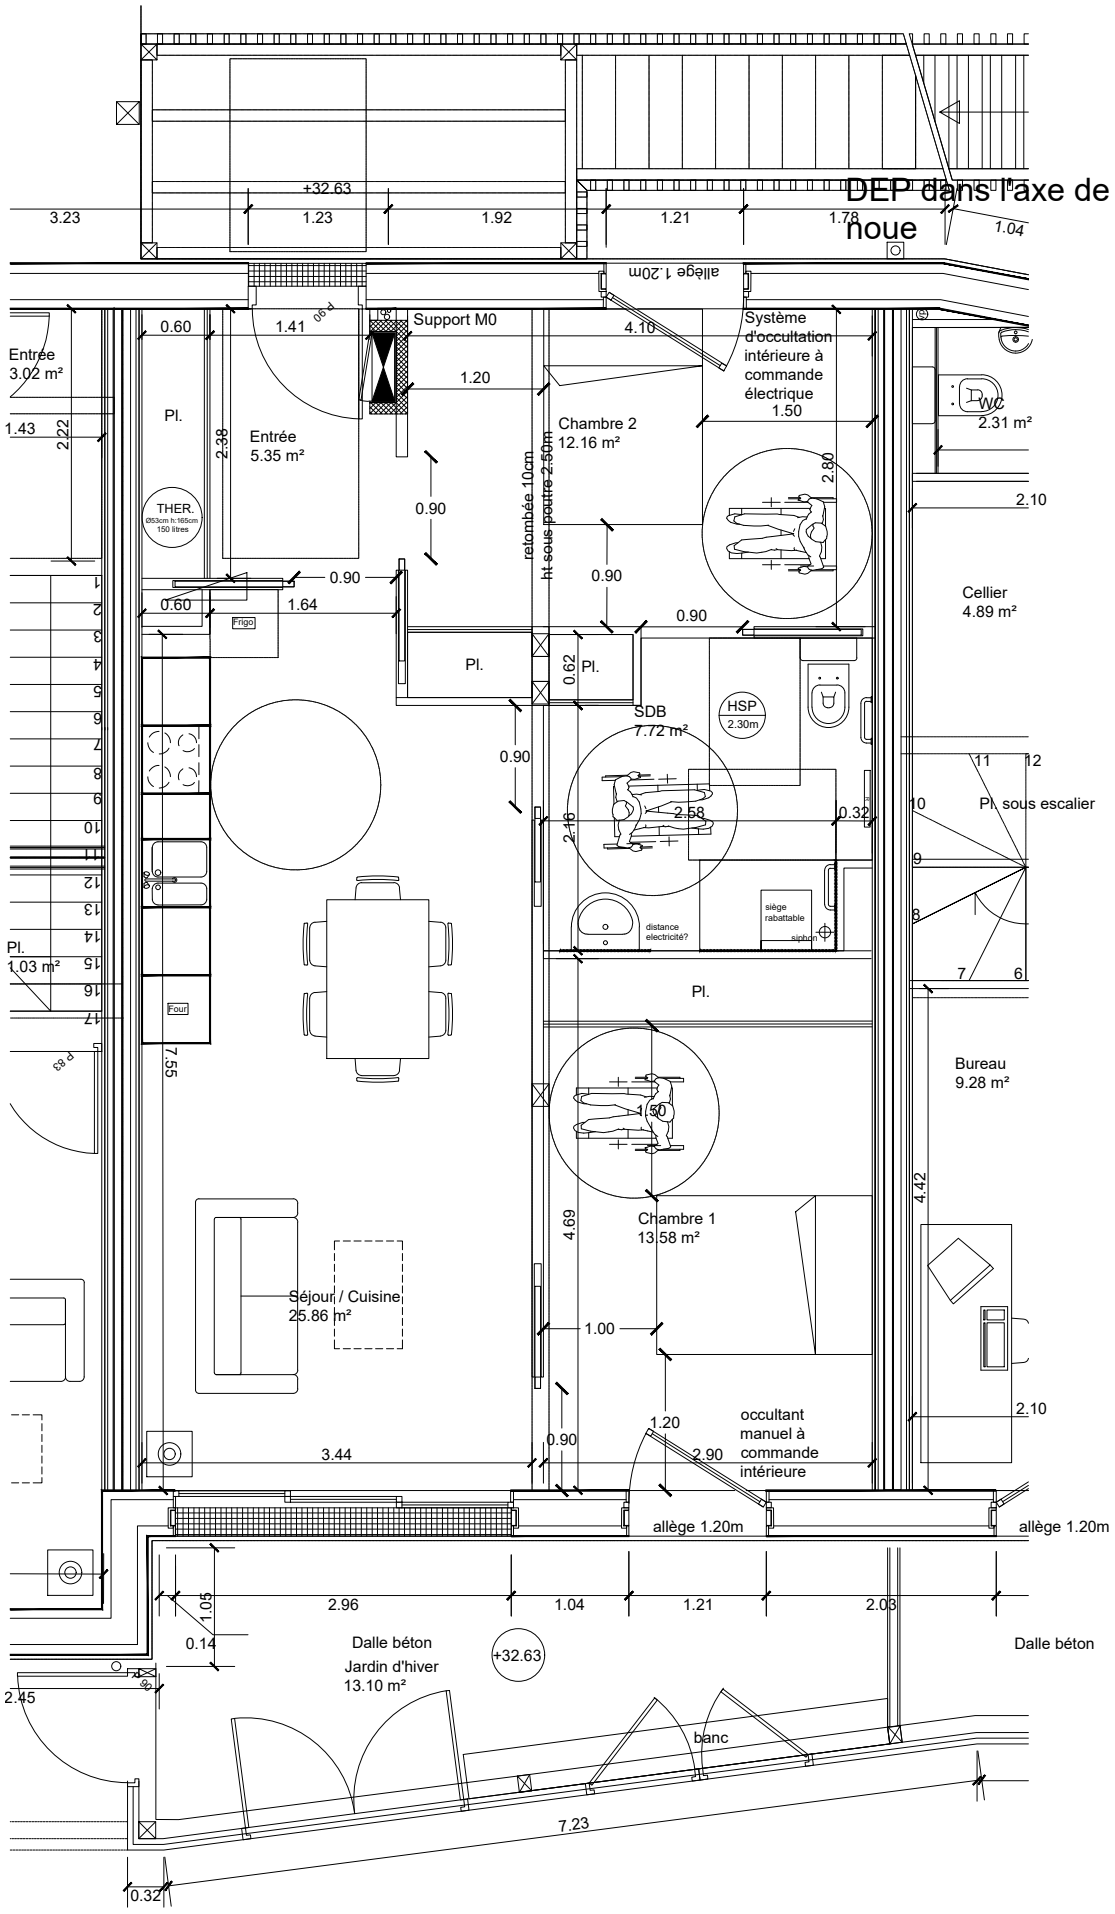
DEP dans l'axe de la noue
+32.63
3.23
1.23
1.92
1.21
1.78
1.04
allège 1.20m
Support M0
Système d'occultation intérieure à commande électrique
1.50
4.10
Entrée
3.02 m²
0.60
1.41
1.20
Pl.
1.43
2.22
2.38
Entrée
5.35 m²
THER.
253cm h:165cm
150 litres
Chambre 2
12.16 m²
retombée 10cm
ht sous poutre 2.50m
0.90
2.80
WC
2.31 m²
2.10
Cellier
4.89 m²
0.90
0.60
1.64
Frigo
Pl.
0.62
Pl.
SDB
7.72 m²
HSP
2.30m
0.90
2.58
0.32
2.16
11
12
10
Pl. sous escalier
9
8
7
6
distance
electricité?
siège
rabattable
siphon
Pl.
1.03 m²
Four
7.55
Pl.
Bureau
9.28 m²
1.50
4.42
4.69
Chambre 1
13.58 m²
Séjour / Cuisine
25.86 m²
1.00
2.10
1.20
occultant
manuel à
commande
intérieure
0.90
3.44
2.90
allège 1.20m
allège 1.20m
1.05
2.96
1.04
1.21
2.03
0.14
Dalle béton
Jardin d'hiver
13.10 m²
+32.63
Dalle béton
2.45
banc
7.23
0.32